


0 1 2 3 4 5m A4 SKALA 1:100

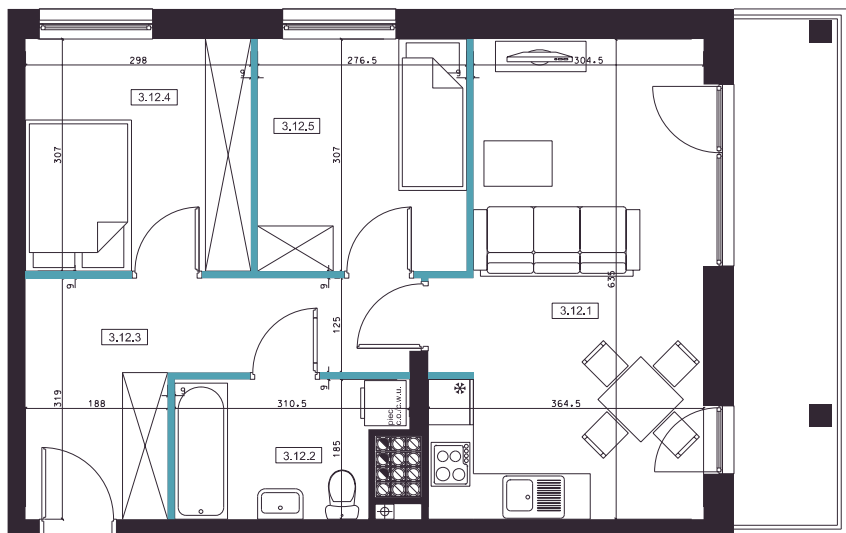


projekt1

DEVELOPER

INWESTOR: PROJEKT 1 Sp. z o.o. S.K.
ul. Klimontowska 7, 04-672 Warszawa

INWESTYCJA: ul. Dzika 45, ZĄBKI

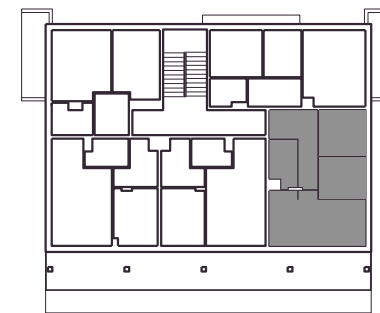

NR	NAZWA POMIESZCZENIA	POW. m2
3.12.1	pokój dzienny/aneks kuchenny	20,88
3.12.2	łazienka	4,95
3.12.3	przedpokój	9,89
3.12.4	sypialnia	8,97
3.12.5	sypialnia	8,31

53,00


1 MIEJSCE POSTOJOWE W GARAŻU

PIĘTRO	3
NUMER MIESZKANIA	12
ILOŚĆ POKOI	3
POWIERZCHNIA UŻYTKOWA	53,00 m2

BALKON POW. 9,37 m2

UWAGI:

- Podane powierzchnie i wymiary mogą ulec niewielkim zmianom wynikającym z realizacji obiektu.
- Aranżacja pomieszczeń w mieszkaniu jest przykładowa.
- Wyposażenie przedstawione tylko w celach prezentacji, nie stanowi zobowiązania umownego.
- Wygląd budynku, jego części oraz zagospodarowanie terenu mogą nieznacznie ulec zmianie na etapie realizacji obiektu.
- Zmianie natomiast nie ulegną istotne cechy świadczenia oraz funkcjonalność budynku.

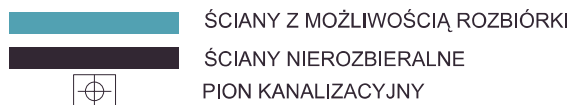

ZEBRA ART STUDIO
Sp. z o.o. biuro architektoniczne

01-949 WARSZAWA UL.KASPROWICZA 119 lok. 19
TEL 0-22 4001233 FAX 0-22 253 41 25

biuro@zebraart.pl
www.zebraart.pl