


0 1 2 3 4 5m A4 SKALA 1:100

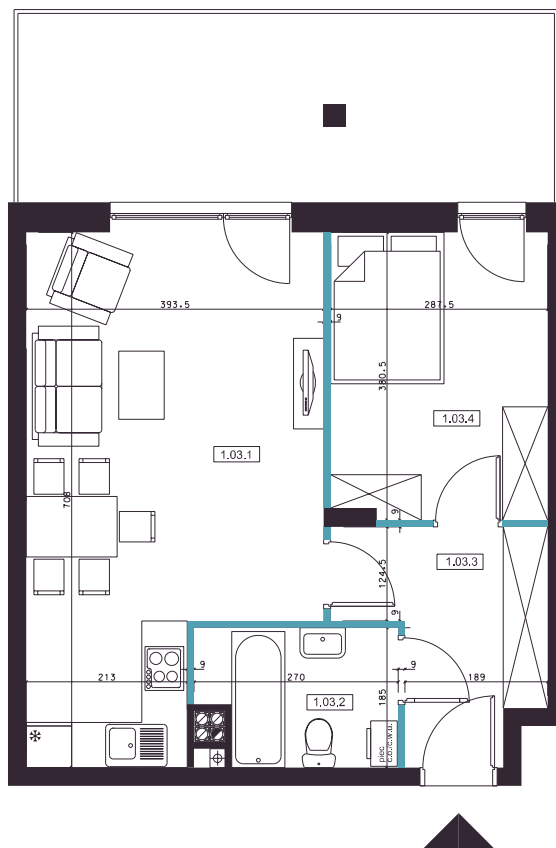


# projekt1

DEVELOPER

INWESTOR: PROJEKT 1 Sp. z o.o. S.K.  
ul. Klimontowska 7, 04-672 Warszawa

INWESTYCJA: ul. Dzika 45, ZĄBKI

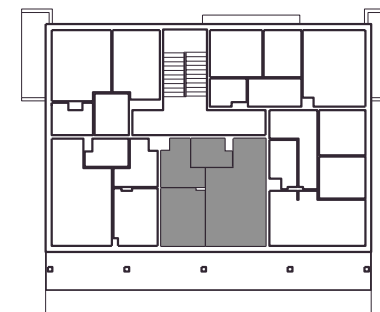

NR	NAZWA POMIESZCZENIA	POW. m2
1.03.1	pokój dzienny/aneks kuchenny	24,03
1.03.2	łazienka	4,44
1.03.3	przedpokój	6,60
1.03.4	sypialnia	10,64

45,71

1 MIEJSCE POSTOJOWE W GARAŻU

PIĘTRO	1
NUMER MIESZKANIA	3
ILOŚĆ POKOI	2
POWIERZCHNIA UŻYTKOWA	45,71 m2

TARAS POW. 17,74 m2

#### UWAGI:

- Podane powierzchnie i wymiary mogą ulec niewielkim zmianom wynikającym z realizacji obiektu.
- Aranżacja pomieszczeń w mieszkaniu jest przykładowa.
- Wyposażenie przedstawione tylko w celach prezentacji, nie stanowi zobowiązania umownego.
- Wygląd budynku, jego części oraz zagospodarowanie terenu mogą nieznacznie ulec zmianie na etapie realizacji obiektu.
- Zmianie natomiast nie ulegną istotne cechy świadczenia oraz funkcjonalność budynku.

ŚCIANY Z MOŻLIWOŚCIĄ ROZBIÓRKI  
ŚCIANY NIEROZBIERALNE  
PION KANALIZACYJNY

**Zebra**  
art  
studio

ZEBRA ART STUDIO  
Sp. z o.o. biuro architektoniczne

01-949 WARSZAWA UL.KASPROWICZA 119 lok. 19  
TEL 0-22 4001233 FAX 0-22 253 41 25

biuro@zebraart.pl  
www.zebraart.pl