




0 1 2 3 4 5m A3 SKALA 1:100

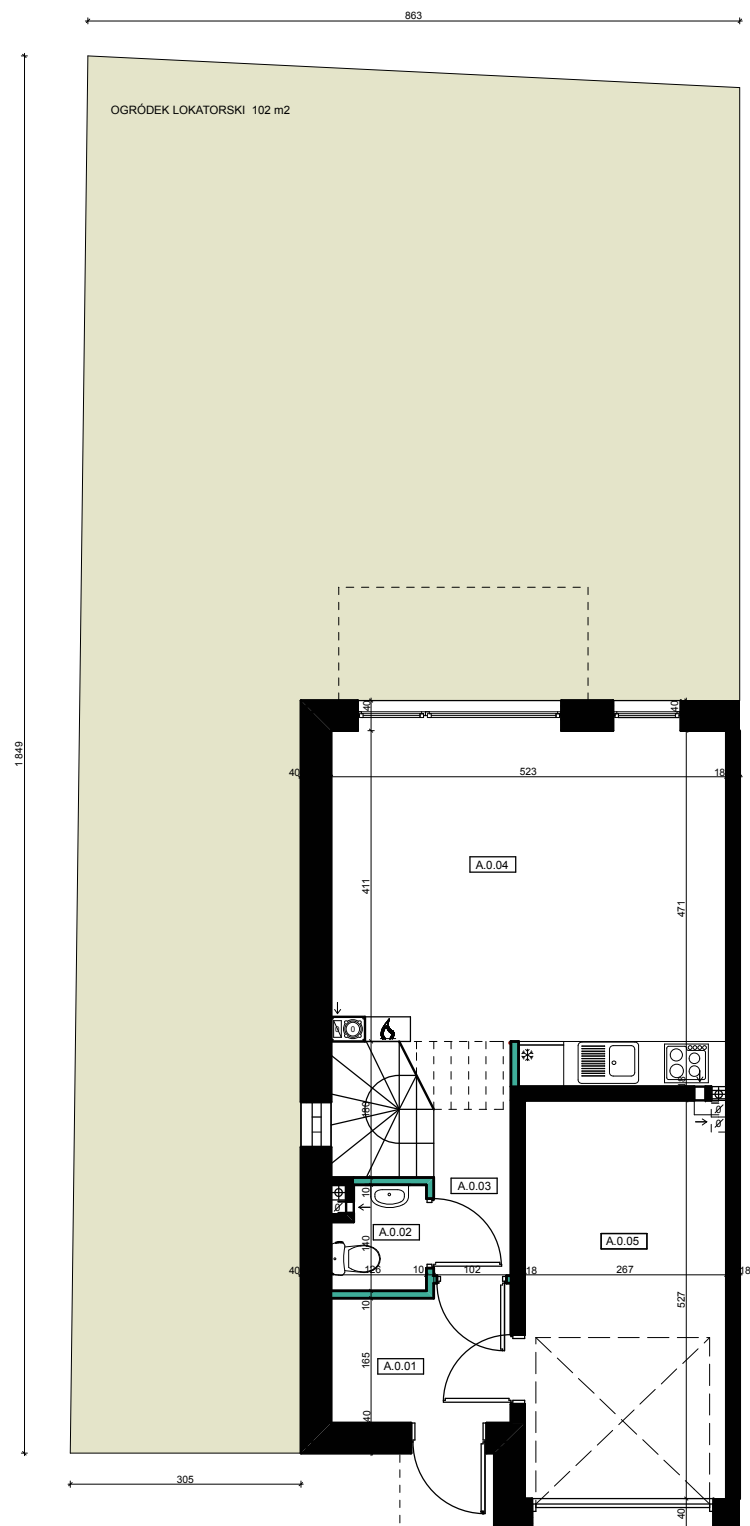


PARTER

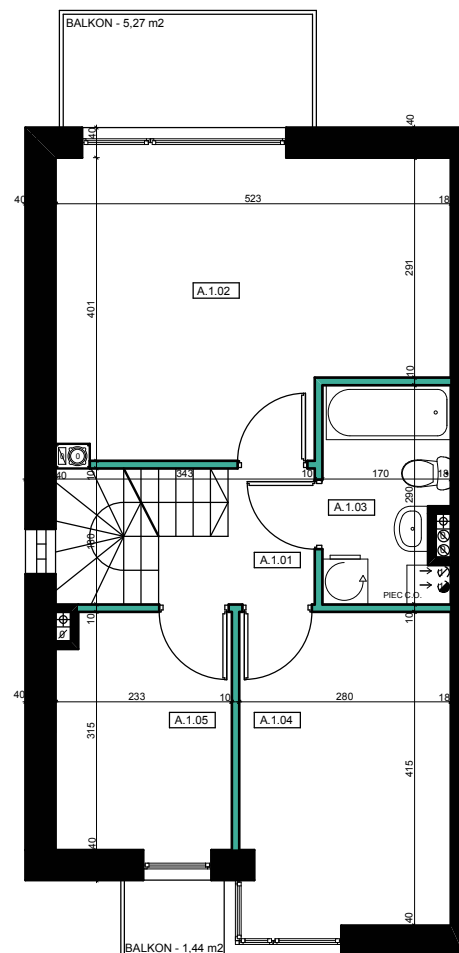

I PIĘTRO

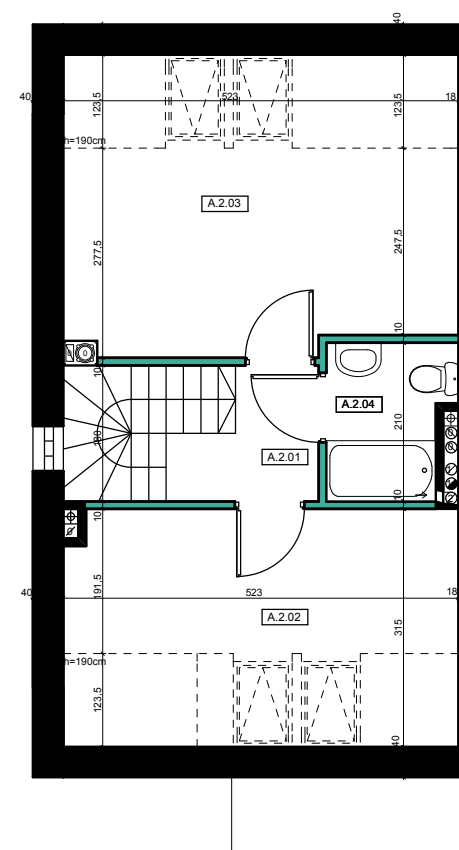

PODDASZE

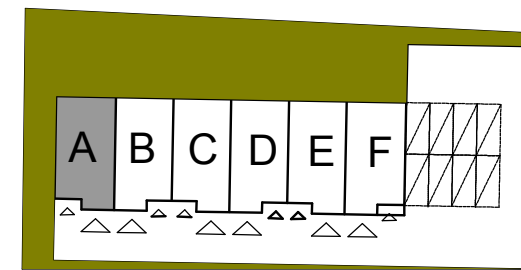

NR	NAZWA POMIESZCZENIA	POW. m2
PARTER		
A.0.01	wiatrołap	4,01
A.0.02	łazienka	1,54
A.0.03	hall	3,10
A.0.04	pokój dzienny / aneks kuchenny	22,70
A.0.05	garaż	13,83
		45,18
I PIĘTRO		
A.1.01	komunikacja	6,02
A.1.02	sypialnia	18,62
A.1.03	łazienka	4,55
A.1.04	sypialnia	11,21
A.1.05	sypialnia	7,03
		45,18
PODDASZE		
A.2.01	komunikacja	5,93
A.2.02	sypialnia	9,73
A.2.03	sypialnia	13,70
A.2.04	łazienka	3,17
		32,53
		122,89


1 MIEJSCE POSTOJOWE W GARAŻU

KONDYGNACJE	3
NAZWA DOMU	A
IŁOŚĆ POKOI	6
POWIERZCHNIA UŻYTKOWA	122,89 m2

POW. BALKONÓW 6,71 m2

UWAGI:

- Podane powierzchnie i wymiary mogą ulec niewielkim zmianom wynikającym z realizacji obiektu.
- Aranżacja pomieszczeń w mieszkaniu jest przykładowa. Wyposażenie przedstawione tylko w celach prezentacji, nie stanowi zobowiązania umownego.
- Wygląd budynku, jego części oraz zagospodarowanie terenu mogą nieznacznie ulec zmianie na etapie realizacji obiektu. Zmianie natomiast nie ulegną istotne cechy świadczenia oraz funkcjonalność budynku.

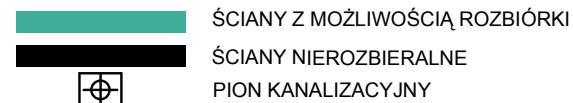

ZEBRA
ART STUDIO

ZEBRA ART STUDIO
Sp. z o.o. biuro architektoniczne

01-949 WARSZAWA UL. KASPROWICZA 119 lok. 19
TEL 0-22 4001233 FAX 0-22 253 41 25
biuro@zebraart.pl
www.zebraart.pl