

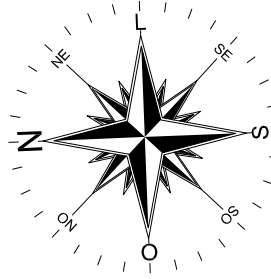


LOKALIZACJA

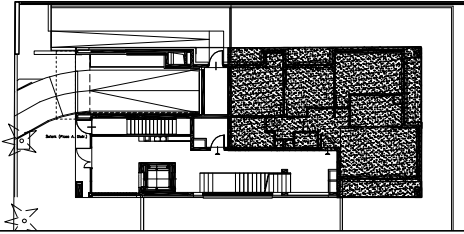

cm 0 50 100

kondygnacja: I

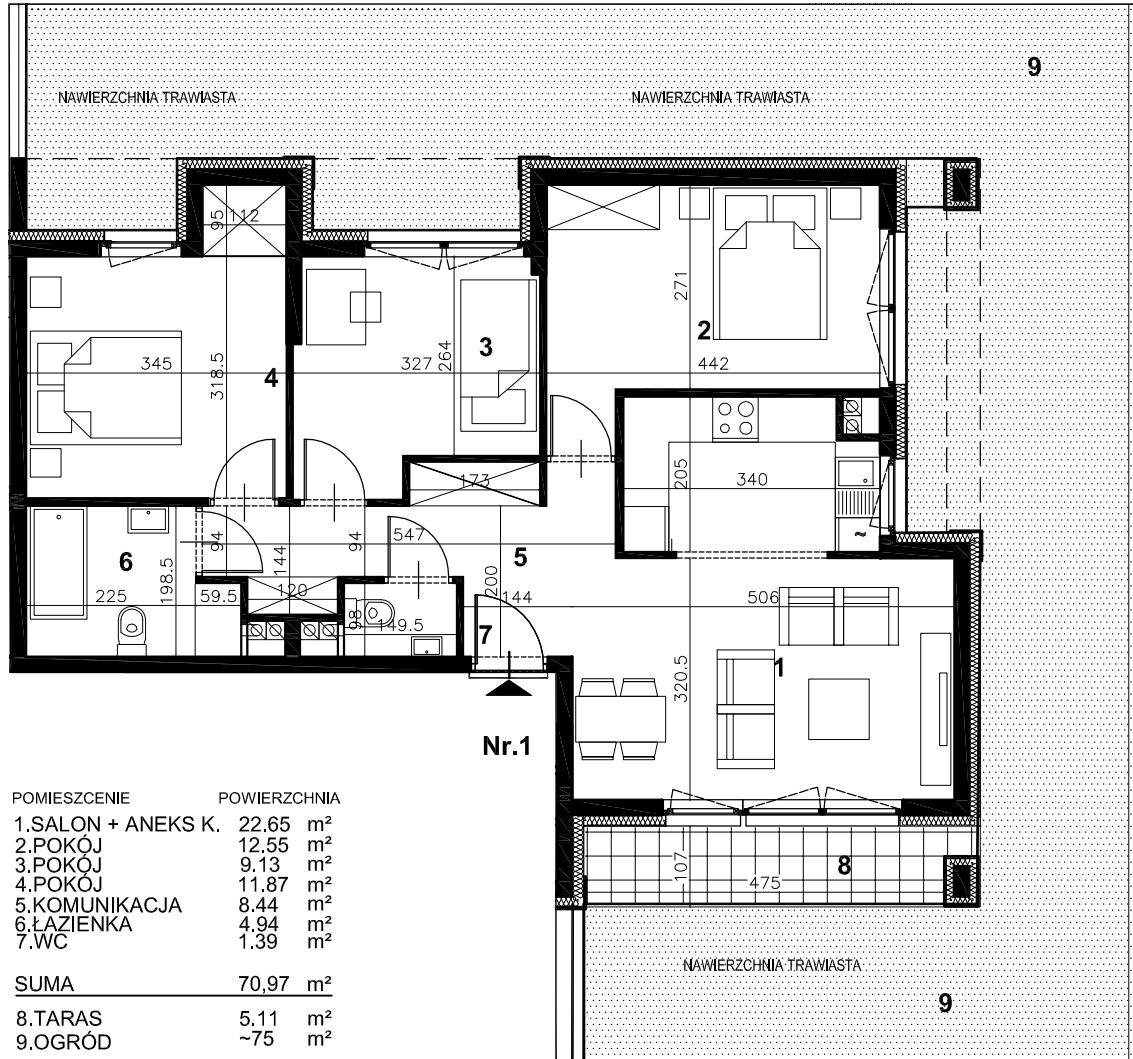

POMIESZCZENIE	POWIERZCHNIA
1. SALON + ANEKS K.	22.65 m ²
2. POKÓJ	12.55 m ²
3. POKÓJ	9.13 m ²
4. POKÓJ	11.87 m ²
5. KOMUNIKACJA	8.44 m ²
6. ŁAZIENKA	4.94 m ²
7. WC	1.39 m ²

SUMA 70,97 m²

8. TARAS 5,11 m²

9. OGRÓD ~75 m²

WYSOKOŚĆ POMIESZCZEŃ ~281 cm

UWAGA:

Powierzchnie policzono zgodnie z normą **PN-ISO 9836** zakładając 1.5 cm tynku .
Przyjęto wymiarowanie w stanie surowym.

KARTA MIESZKANIA

data: **12.03.2014**

typ mieszkania: **NR 1** powierzchnia: **70,97 m²** oznaczenie: **M4 PA**

PROJEKTANT:

INWESTOR:

BUDYNEK MIESZKALNY WIELORODZINNY
PRZY UL. SZASERÓW 9
W WARSZAWIE

SKALA:
1:100



czwarty wymiar
ul. Korkowa 35 / 114, 04-502 Warszawa
tel. fax. +48 252 05 68
czwartywymiar.vip@gmail.com

NEO VILLA

RYSunEK I TREŚĆ W NIM ZAWARTA JEST WŁASNOŚCIĄ FIRMY CZWARTY WYMIAR S.C.
Z WARSZAWY PRAWA AUTORSKIE ZWIĄZANE Z TREŚCIĄ RYSUNKU NALEŻĄ DO FIRMY
CZWARTY WYMIAR S.C. RYSUNEK LUB JEGO FRAGMENT BEZ ZGODY FIRMY
CZWARTY WYMIAR S.C. NIE MOŻE BYĆ WYKORZYSTYWANY ANI POWIELANY