

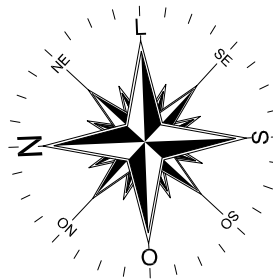


LOKALIZACJA

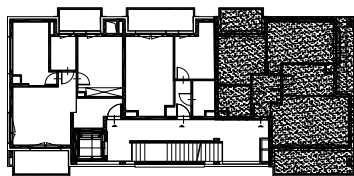

cm 0 50 100

kondygnacja: **II**

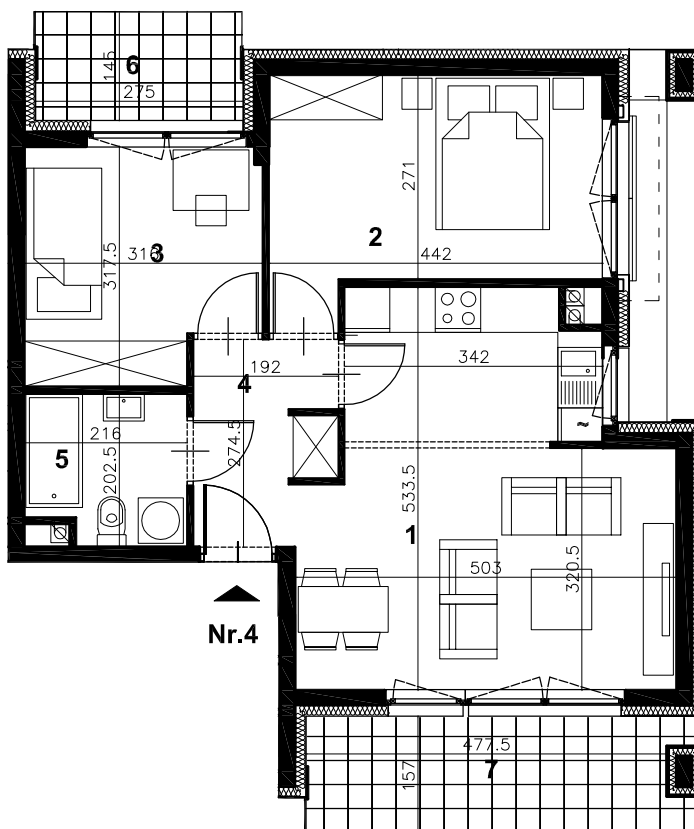

Nr.4

POMIESZCZENIE	POWIERZCHNIA
1.SALON + ANEKS K.	22.55 m ²
2.POKÓJ	12.40 m ²
3.POKÓJ	9.12 m ²
4.KOMUNIKACJA	4.46 m ²
5.ŁAZIENKA	3.98 m ²

SUMA 52,51 m²

6.BALKON	3.89 m ²
7.BALKON	7.81 m ²

WYSOKOŚĆ POMIESZCZEŃ ~281 cm

UWAGA:

Powierzchnie policzono zgodnie z normą **PN-ISO 9836** zakładając 1.5 cm tynku .
Przyjęto wymiarowanie w stanie surowym.

KARTA MIESZKANIA

data: **12.03.2014**

typ mieszkania: **NR 4** powierzchnia: **52,51 m²** oznaczenie: **M3 PK**

PROJEKTANT:

INWESTOR:

BUDYNEK MIESZKALNY WIELORODZINNY
PRZY UL. SZASERÓW 9
W WARSZAWIE

SKALA:
1:100



czwarty wymiar
ul. Korkowa 35 / 114, 04-502 Warszawa
tel. fax. +48 252 05 68
czwartywymiar.vip@gmail.com

NEO VILLA

RYSunEK I TREŚĆ W NIM ZAWARTA JEST WŁASNOŚCIĄ FIRMY CZWARTY WYMIAR S.C. Z WARSZAWY PRAWA AUTORSKIE ZWIĄZANE Z TREŚCIĄ RYSUNKU NALEŻĄ DO FIRMY CZWARTY WYMIAR S.C. RYSUNEK LUB JEGO FRAGMENT BEZ ZGODY FIRMY CZWARTY WYMIAR S.C. NIE MOŻE BYĆ WYKORZYSTYWANY ANI POWIELANY