

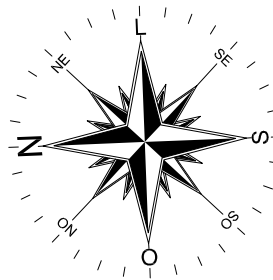


## LOKALIZACJA

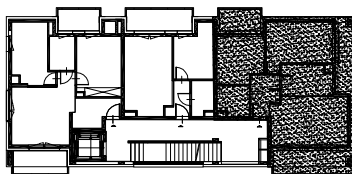

cm 0 50 100

kondygnacja: III

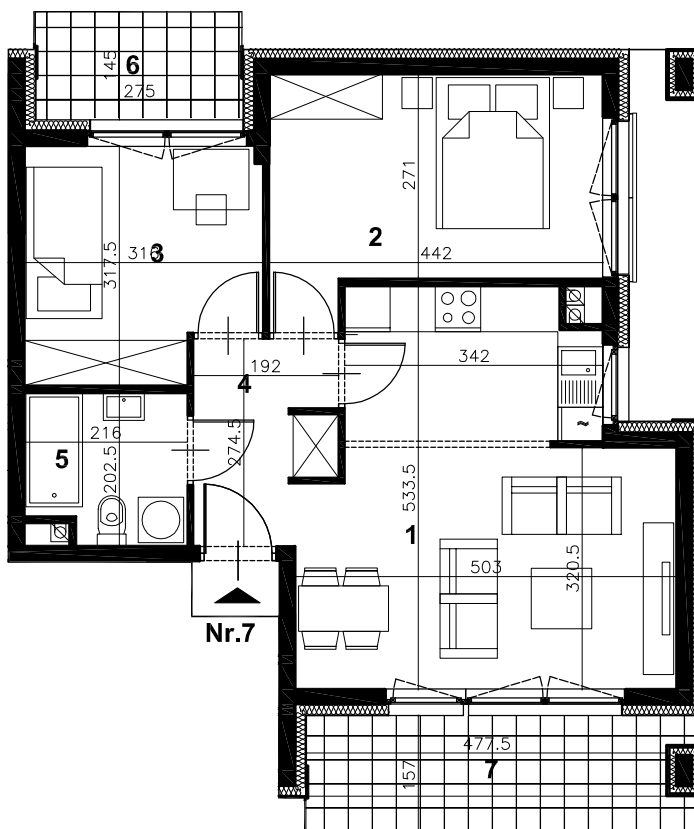

POMIESZCZENIE	POWIERZCHNIA
1.SALON + ANEKS K.	22.55 m <sup>2</sup>
2.POKÓJ	12.40 m <sup>2</sup>
3.POKÓJ	9.12 m <sup>2</sup>
4.KOMUNIKACJA	4.46 m <sup>2</sup>
5.ŁAZIENKA	3.98 m <sup>2</sup>
<b>SUMA</b>	<b>52,51 m<sup>2</sup></b>
6.BALKON	3.89 m <sup>2</sup>
7.BALKON	7.81 m <sup>2</sup>

WYSOKOŚĆ POMIESZCZEŃ ~281 cm

### UWAGA:

Powierzchnie policzono zgodnie z normą **PN-ISO 9836** zakładając 1.5 cm tynku .  
Przyjęto wymiarowanie w stanie surowym.

## KARTA MIESZKANIA

data: **12.03.2014**

typ mieszkania: **NR 7**      powierzchnia: **52,51 m<sup>2</sup>**      oznaczenie: **M3 PK**

PROJEKTANT:

INWESTOR:

BUDYNEK MIESZKALNY WIELORODZINNY  
PRZY UL. SZASERÓW 9  
W WARSZAWIE

SKALA:  
**1:100**



**czwarty wymiar**  
ul. Korkowa 35 / 114, 04-502 Warszawa  
tel. fax. +48 252 05 68  
czwartywymiar.vip@gmail.com

**NEO VILLA**

RYSunEK I TREŚĆ W NIM ZAWARTA JEST WŁASNOŚCIĄ FIRMY CZWARTY WYMIAR S.C. Z WARSZAWY PRAWA AUTORSKIE ZWIĄZANE Z TREŚCIĄ RYSUNKU NALEŻĄ DO FIRMY CZWARTY WYMIAR S.C. RYSUNEK LUB JEGO FRAGMENT BEZ ZGODY FIRMY CZWARTY WYMIAR S.C. NIE MOŻE BYĆ WYKORZYSTYWANY ANI POWIELANY