

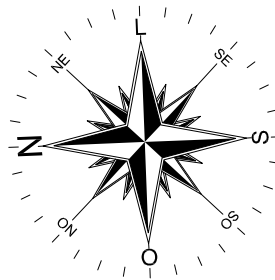


## LOKALIZACJA

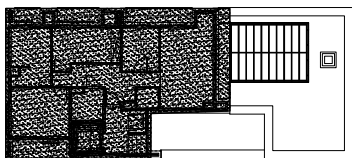


cm 0 50 100

kondygnacja: IV

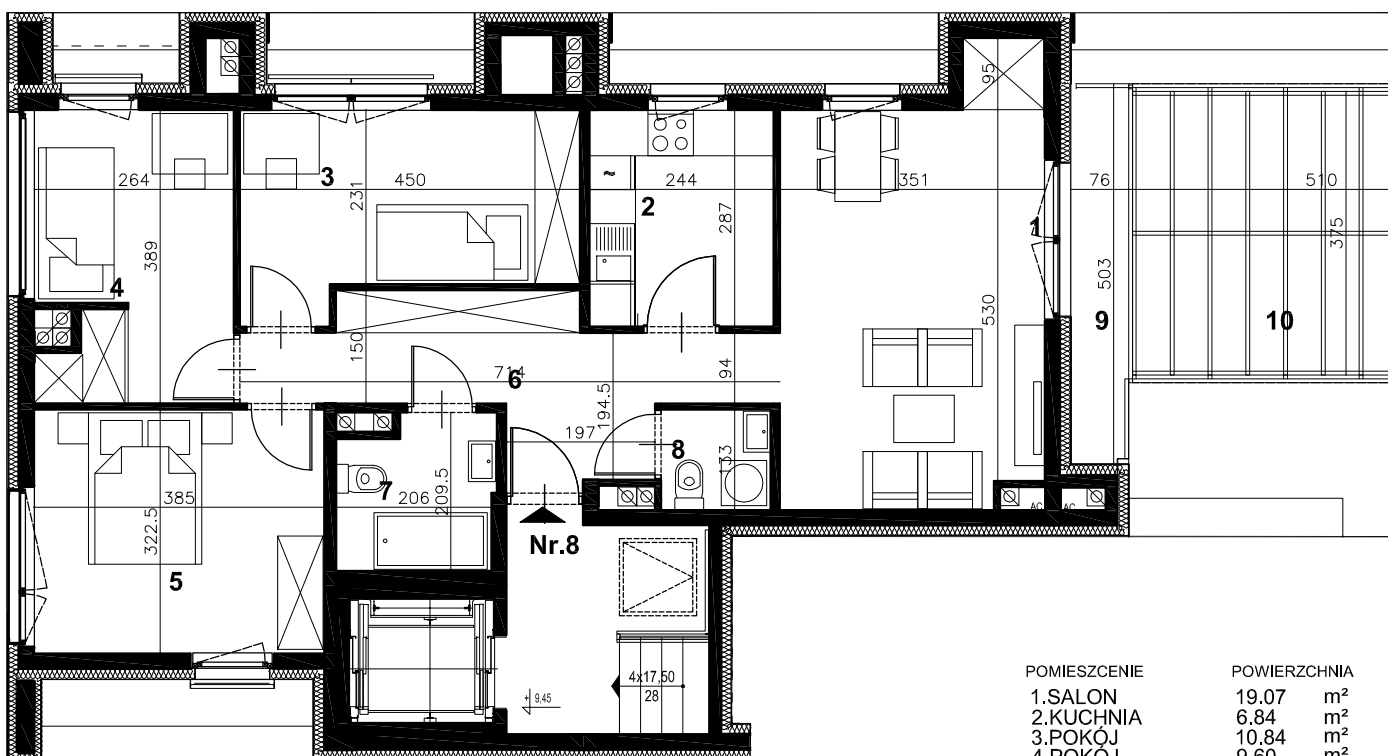

POMIESZCZENIE	POWIERZCHNIA
1.SALON	19.07 m <sup>2</sup>
2.KUCHNIA	6.84 m <sup>2</sup>
3.POKÓJ	10.84 m <sup>2</sup>
4.POKÓJ	9.60 m <sup>2</sup>
5.POKÓJ	12.21 m <sup>2</sup>
6.KOMUNIKACJA	10.40 m <sup>2</sup>
7.ŁAZIENKA	3.97 m <sup>2</sup>
8.WC	1.85 m <sup>2</sup>
<b>SUMA</b>	<b>74,78 m<sup>2</sup></b>
9.TARAS	3.69 m <sup>2</sup>
10.TARAS	~20 m <sup>2</sup>
WYSOKOŚĆ POMIESZCZEŃ ~281 cm	

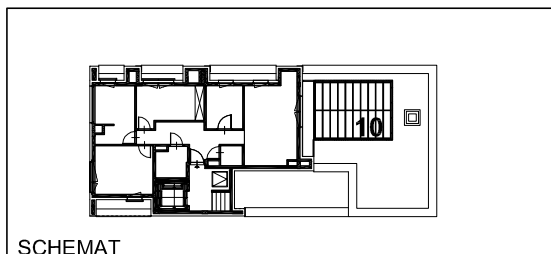

SCHEMAT

### UWAGA:

Powierzchnie policzono zgodnie z normą **PN-ISO 9836** zakładając 1.5 cm tynku .  
Przyjęto wymiarowanie w stanie surowym.

## KARTA MIESZKANIA

data: **12.03.2014**

typ mieszkania: **NR 8**      powierzchnia: **74,78 m<sup>2</sup>**      oznaczenie: **M4 PK**

PROJEKTANT:

INWESTOR:

BUDYNEK MIESZKALNY WIELORODZINNY  
PRZY UL. SZASERÓW 9  
W WARSZAWIE

SKALA:  
**1:100**



czwarty wymiar  
ul. Korkowa 35 / 114, 04-502 Warszawa  
tel. fax. +48 252 05 68  
czwartywymiar.vip@gmail.com

**NEO VILLA**

RYSunEK I TREŚĆ W NIM ZAWARTA JEST WŁASNOŚCIĄ FIRMY CZWARTY WYMIAR S.C. Z WARSZAWY PRAWA AUTORSKIE ZWIĄZANE Z TREŚCIĄ RYSUNKU NALEŻĄ DO FIRMY CZWARTY WYMIAR S.C. RYSUNEK LUB JEGO FRAGMENT BEZ ZGODY FIRMY CZWARTY WYMIAR S.C. NIE MOŻE BYĆ WYKORZYSTYWANY ANI POWIELANY